
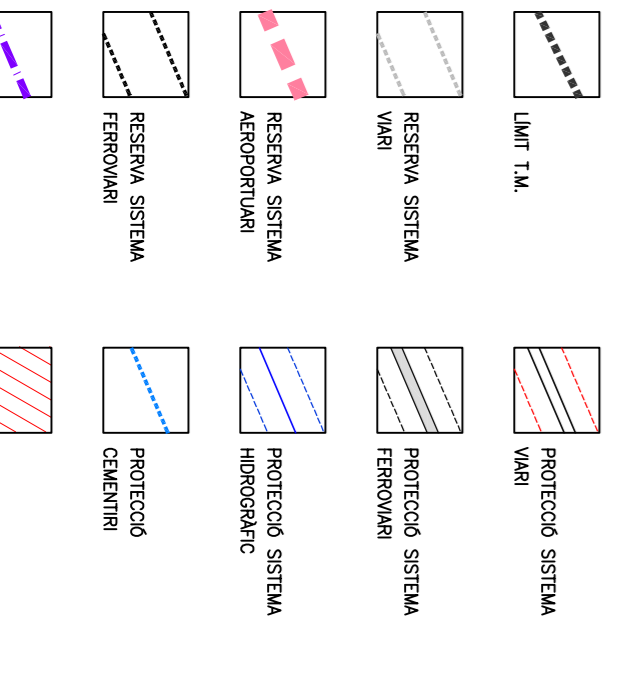


Autors :
Dolors Casanovas Volta, arquitecta
Narcís Romagós Planas, arquitecte


RÈGIM DEL SÒL I ESTRUCTURES GENERALS DEL TERRITORI

ESCALA : 1/5.000 DIN-A1
ESCALA : 1/10.000 DIN-A3

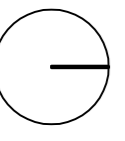

- BENS CULTURALS:** ✖
- E2 Restes del castell de Vilademany i capella al Mas Forriol - BCIN
 - E14 Can Rector Vell
 - E17 Can Carreier Vinyles

- EDIFICACIÓ 2a MEIAT S.X:** ●
- 14 Cal Rector Vell
 - 15 Cal Carreier Vinyles
 - 16 Can Masies
 - 21 La Casada (Can Bau)
 - 23 Can Perich
 - 24 Can Forriol

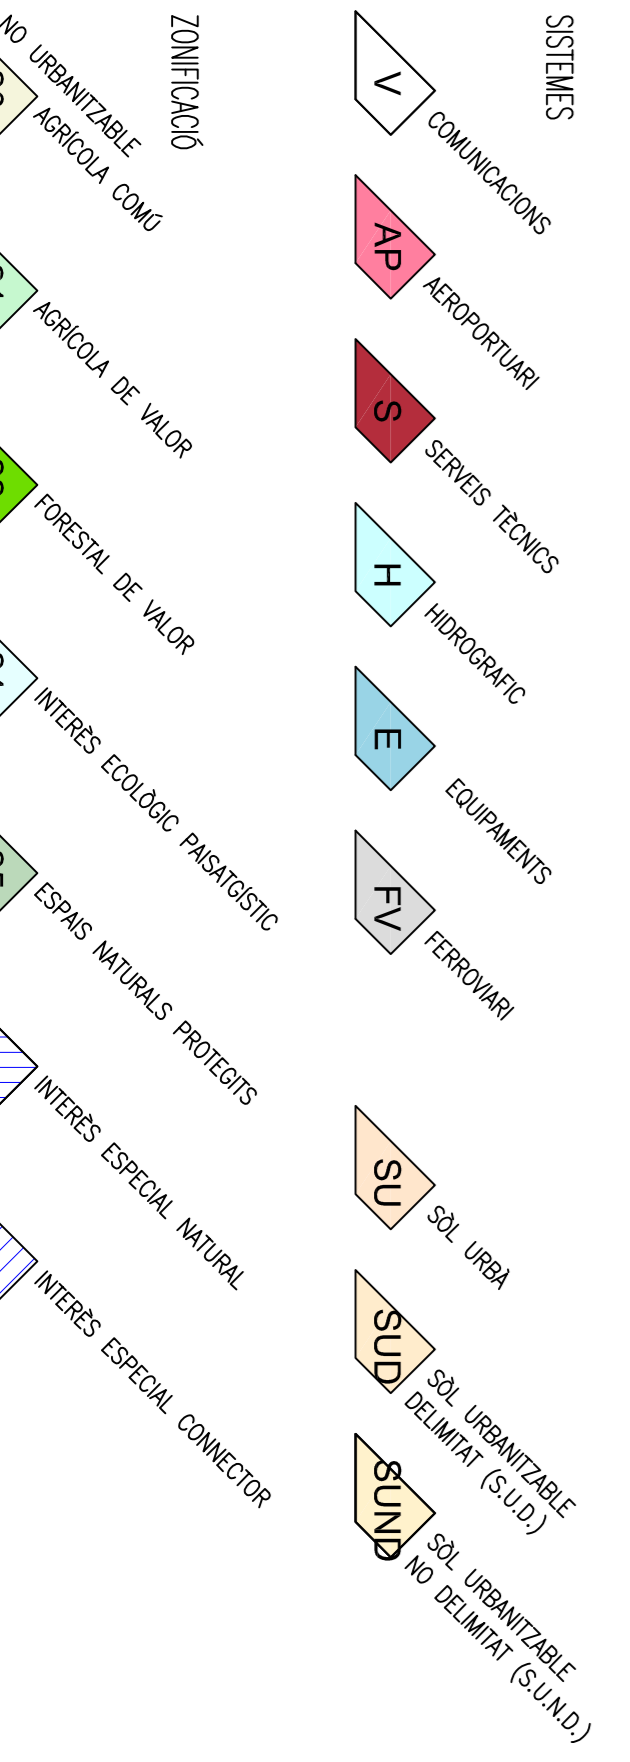

PLA D'ORDENACIÓ URBANÍSTICA MUNICIPAL
REVISIÓ I ADAPTACIÓ DE LES NORMES SUBSIDIÀRIES

AJUNTAMENT D'AIGUAVIVA
Règim del Sòl i Estructures generals del Territori

